


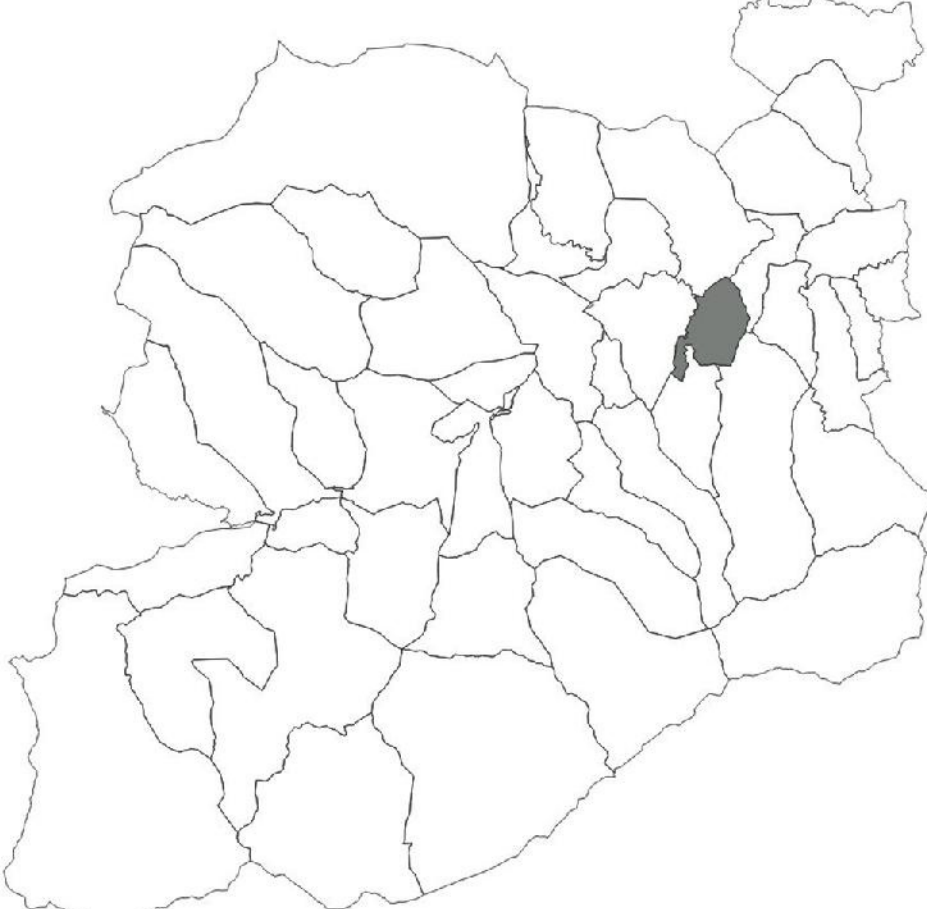

REGLEMENT GRAPHIQUE
LOS MASOS
4 / Maillage Rural

Nord
Echelle 1/7500

Version pour Arrêt



LEGENDE

commune à l'ensemble du Territoire couvert par le PLUi

Zones Urbaines	UA	1UA1, 1UA1G, 1UA2, 1UA2c, 3UA1, 3UA2, 4UA1, 1UB1, 1UBc, 4UB1, 1UB2, 1UB2a, 1UB2b, 1UB2c, 2UB2, 2UB2c, 3UB, 4UB1, 4UB2
Zones Urbaines Economiques	UC	1UC, 2UC, 3UC1, 3UC2
Zones Urbaines Touristiques	UD	1UD, 2UD1, 2UD2
Zones à Urbaniser	UE	UE, UEc, Uep, Uepp
Zones à Urbaniser bloquées	Ut	
Zones Agricoles	UV	3UV1, 3UV2
Zones Naturelles	AU1	1AU1, 1AU1E, 2U1, 2AU1E, 3AU1, 3AU1E, 4AU1,
	AU2	1AU2, 2AU2, 2AU2E, 3AU2, 3AU2t
	AU3	1AU3, 2AU3, 3AU3, 4AU3
	A	A0, A1, A2, A3, A4, A5,
	N	N0, N1, N2, N3, N4, N5, N6, N7
Prescriptions		
		Emplacement Réservé – L151-41 (voir liste en annexe)
		Diversité Commerciale à protéger ou à développer – L151-16
		Orientation d'Aménagement et de Programmation – Habitation – L151-6
		Orientation d'Aménagement et de Programmation – Commerce – L 151-6
		Recul / Voie : 100m – L111-6
		Recul / Voie : 75m – L111-6
		Elément Patrimonial à protéger L 151-19
		Unité Patrimoniale à protéger L 151-19
		Secteur Patrimonial à protéger L 151-19
		Patrimoine écologique à protéger L151-23
		Secteur de Taille Et de Capacité d'Accueil Limitée – L151-13
		Bâtiment susceptible de changer de destination L151-11, 2°
Informations		
		Droit de Préemption Urbain – L151-52, 7°
		Périmètre de voisinage d'infrastructure de transport terrestre – L151-53-5
		Zone d'Aménagement Concerté – R151-52, 8°

